

Département du Doubs


Commune de SOCHAUX

PLAN LOCAL D'URBANISME


Elaboration prescrite par délibération du conseil municipal :  
le 28 novembre 2008

Règlement - Partie graphique  
5.2 Carte de mixité des fonctions

Arrêté par le  
conseil municipal :  
le 4 juillet 2017

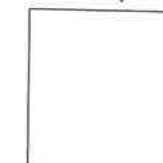

Plan au 1/2 000

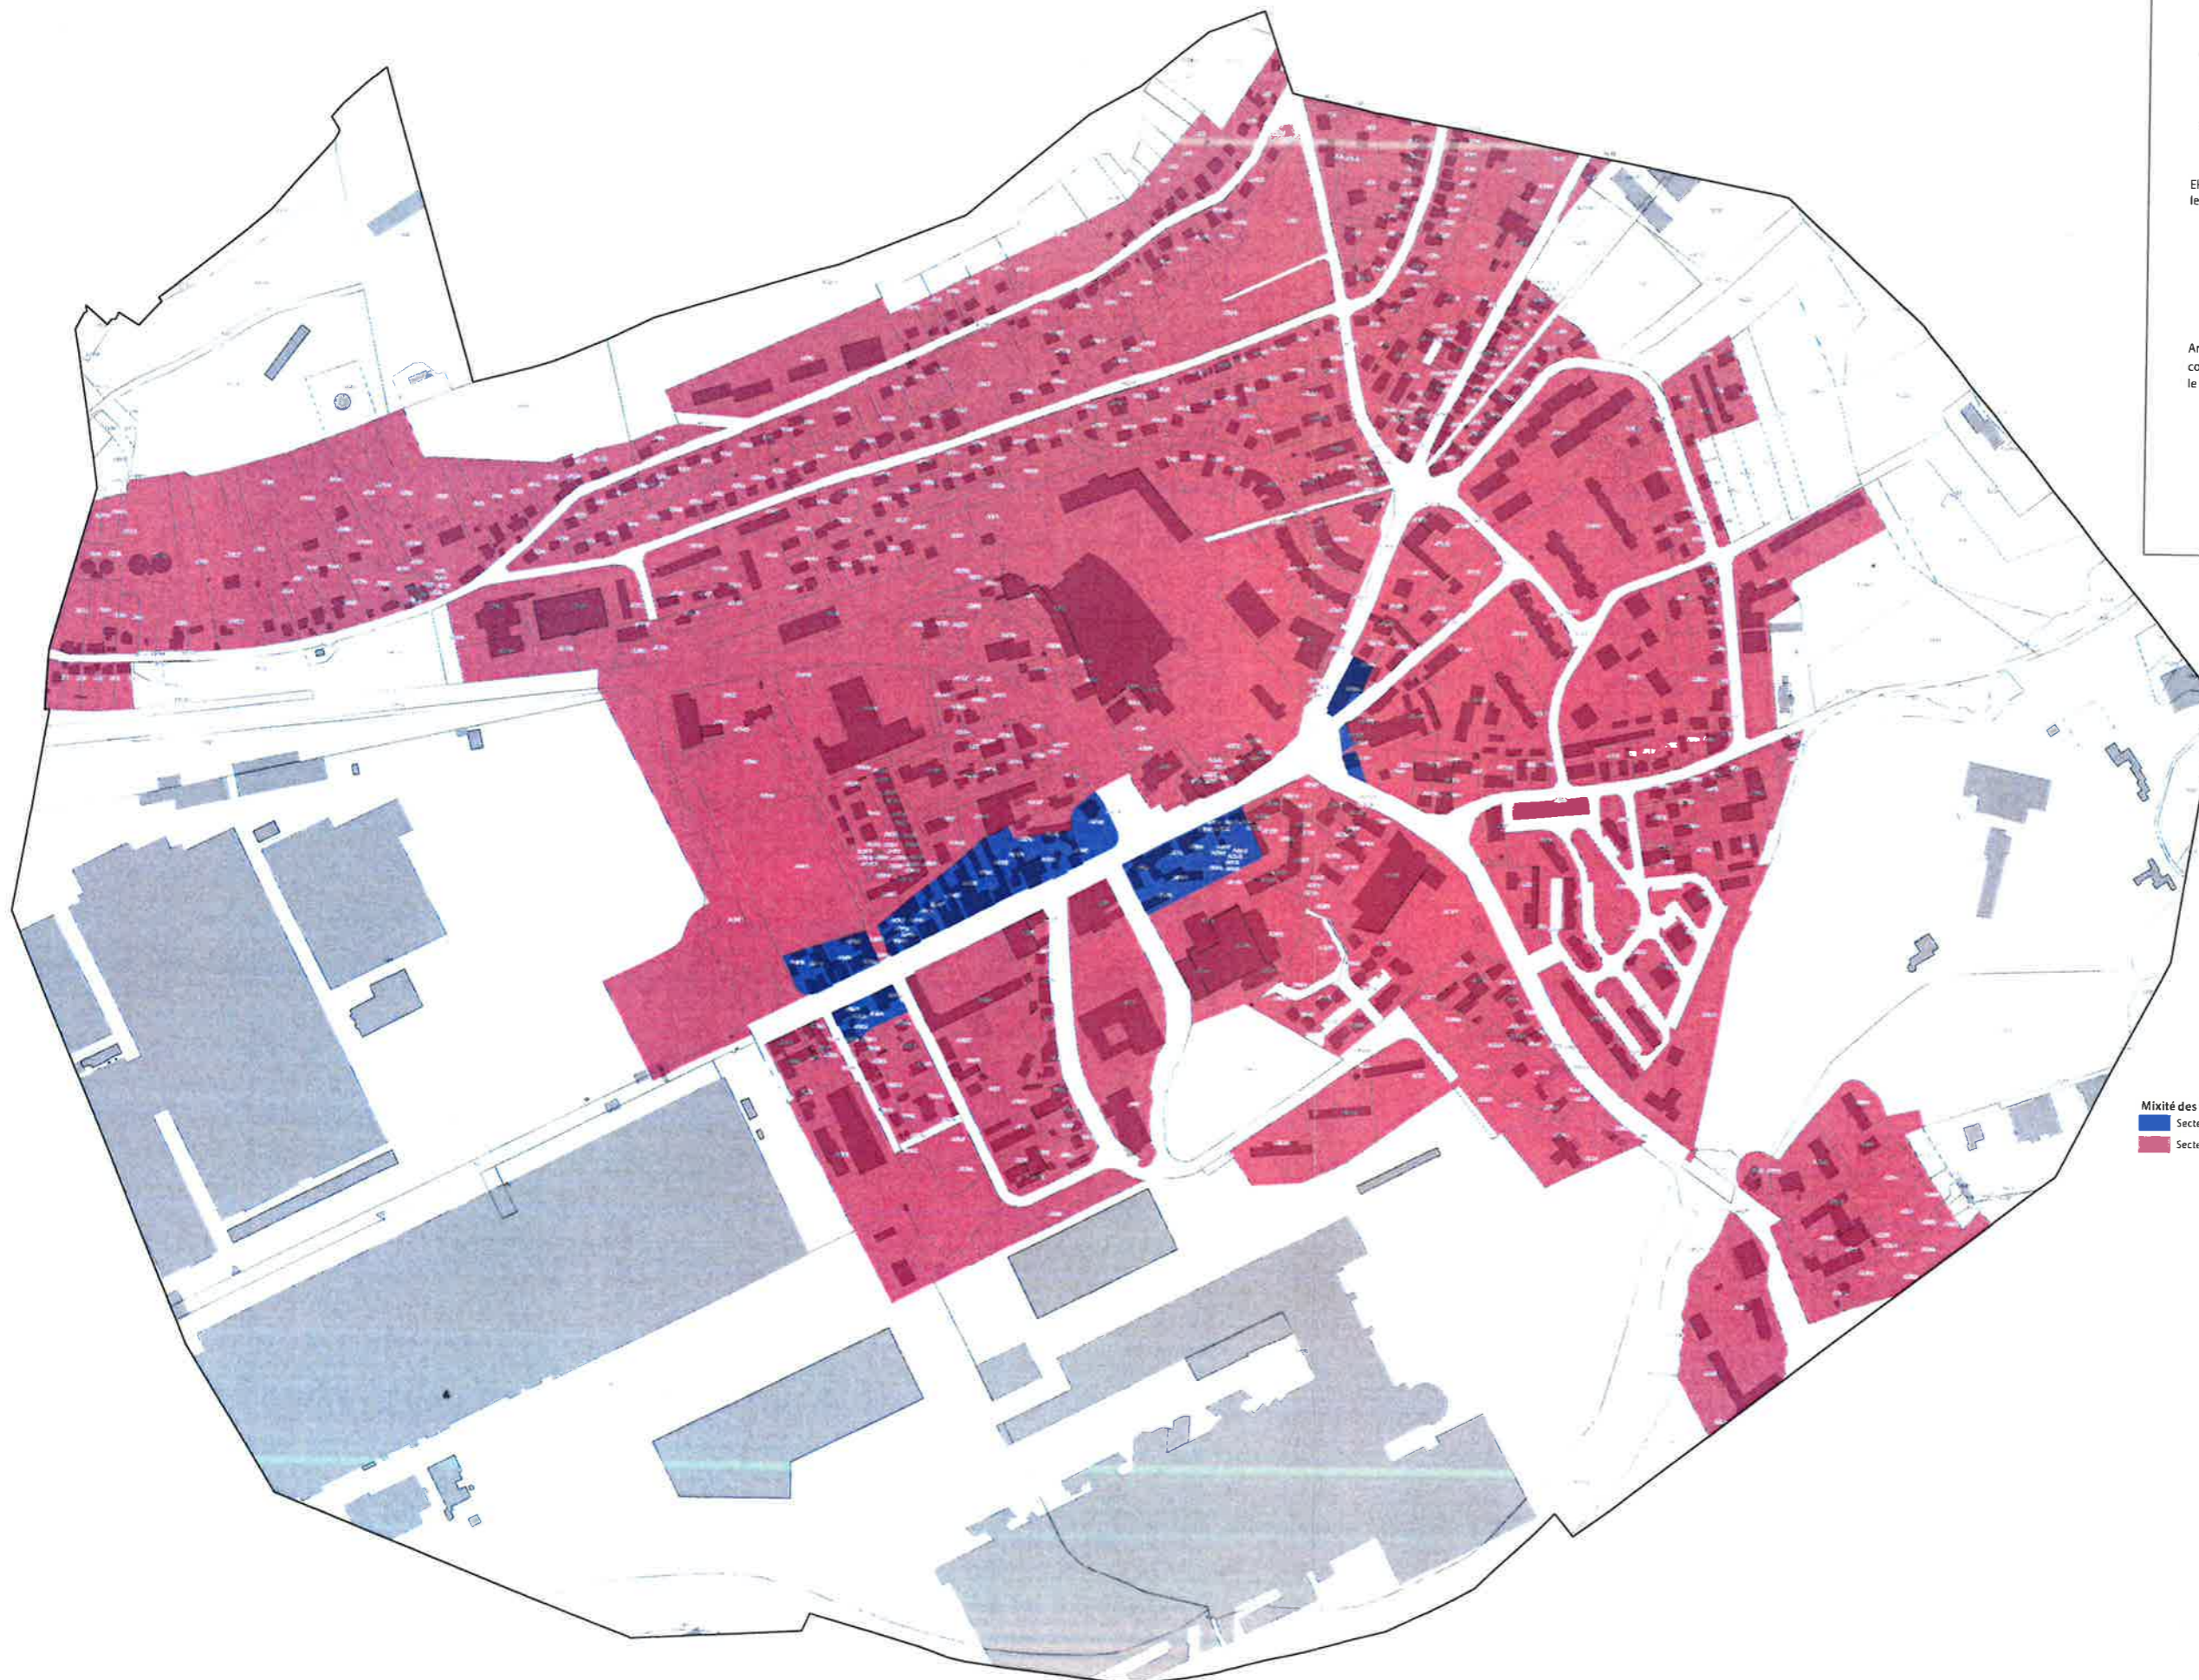

SOUS - PREFECTURE

11 JUL. 2017

MONTBELIARD

Mixité des fonctions  
■ Secteur de renforcement de la mixité des fonctions  
■ Secteur de mixité des fonctions